



UV = distributore secondario  
HV = distributore principale


2° piano

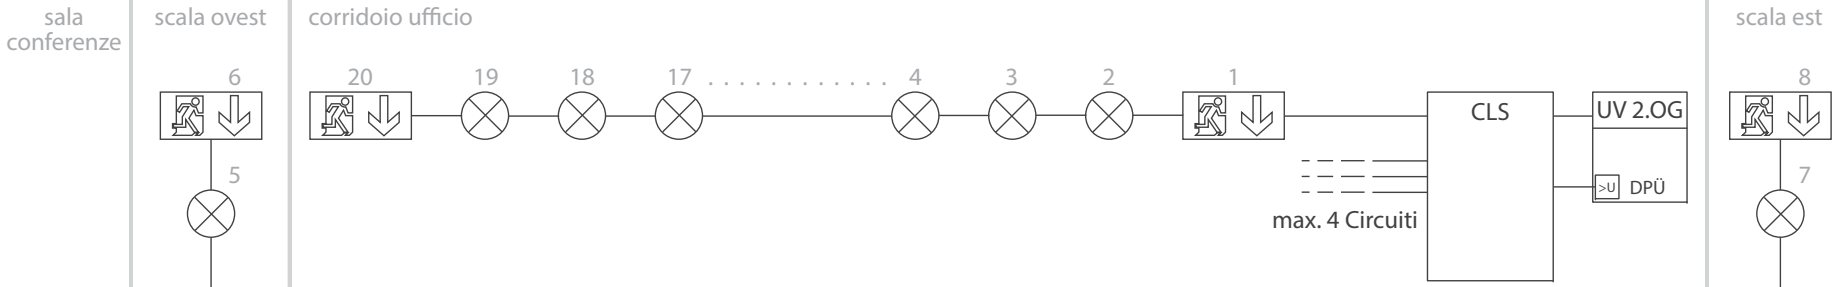

1° piano

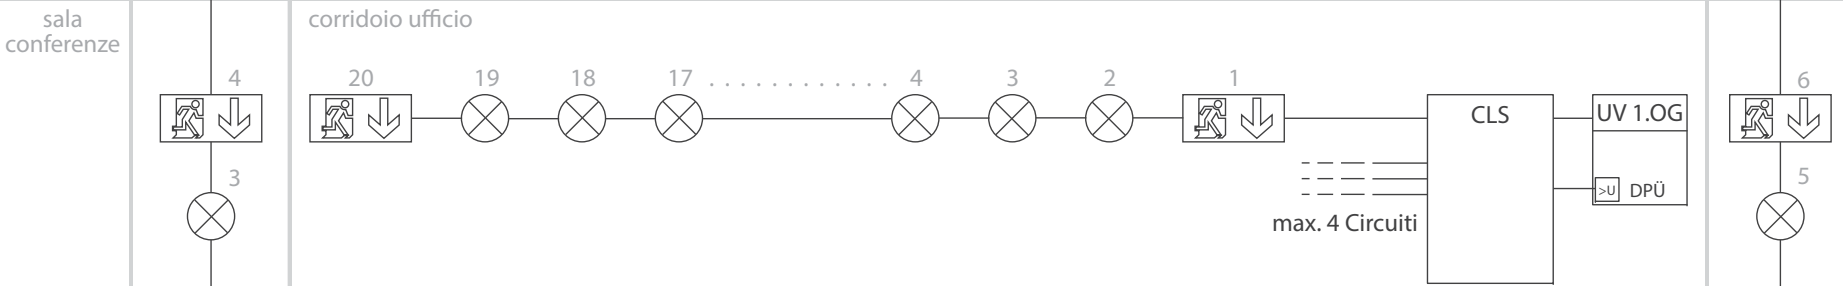

pianoterra

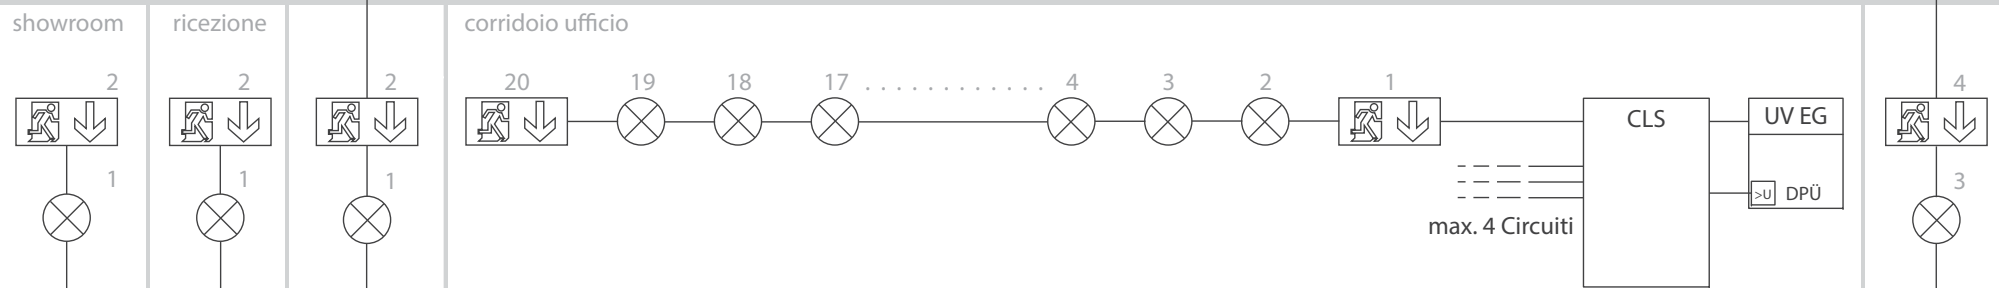

parcheggio

