



Prinzip CPS 220/20

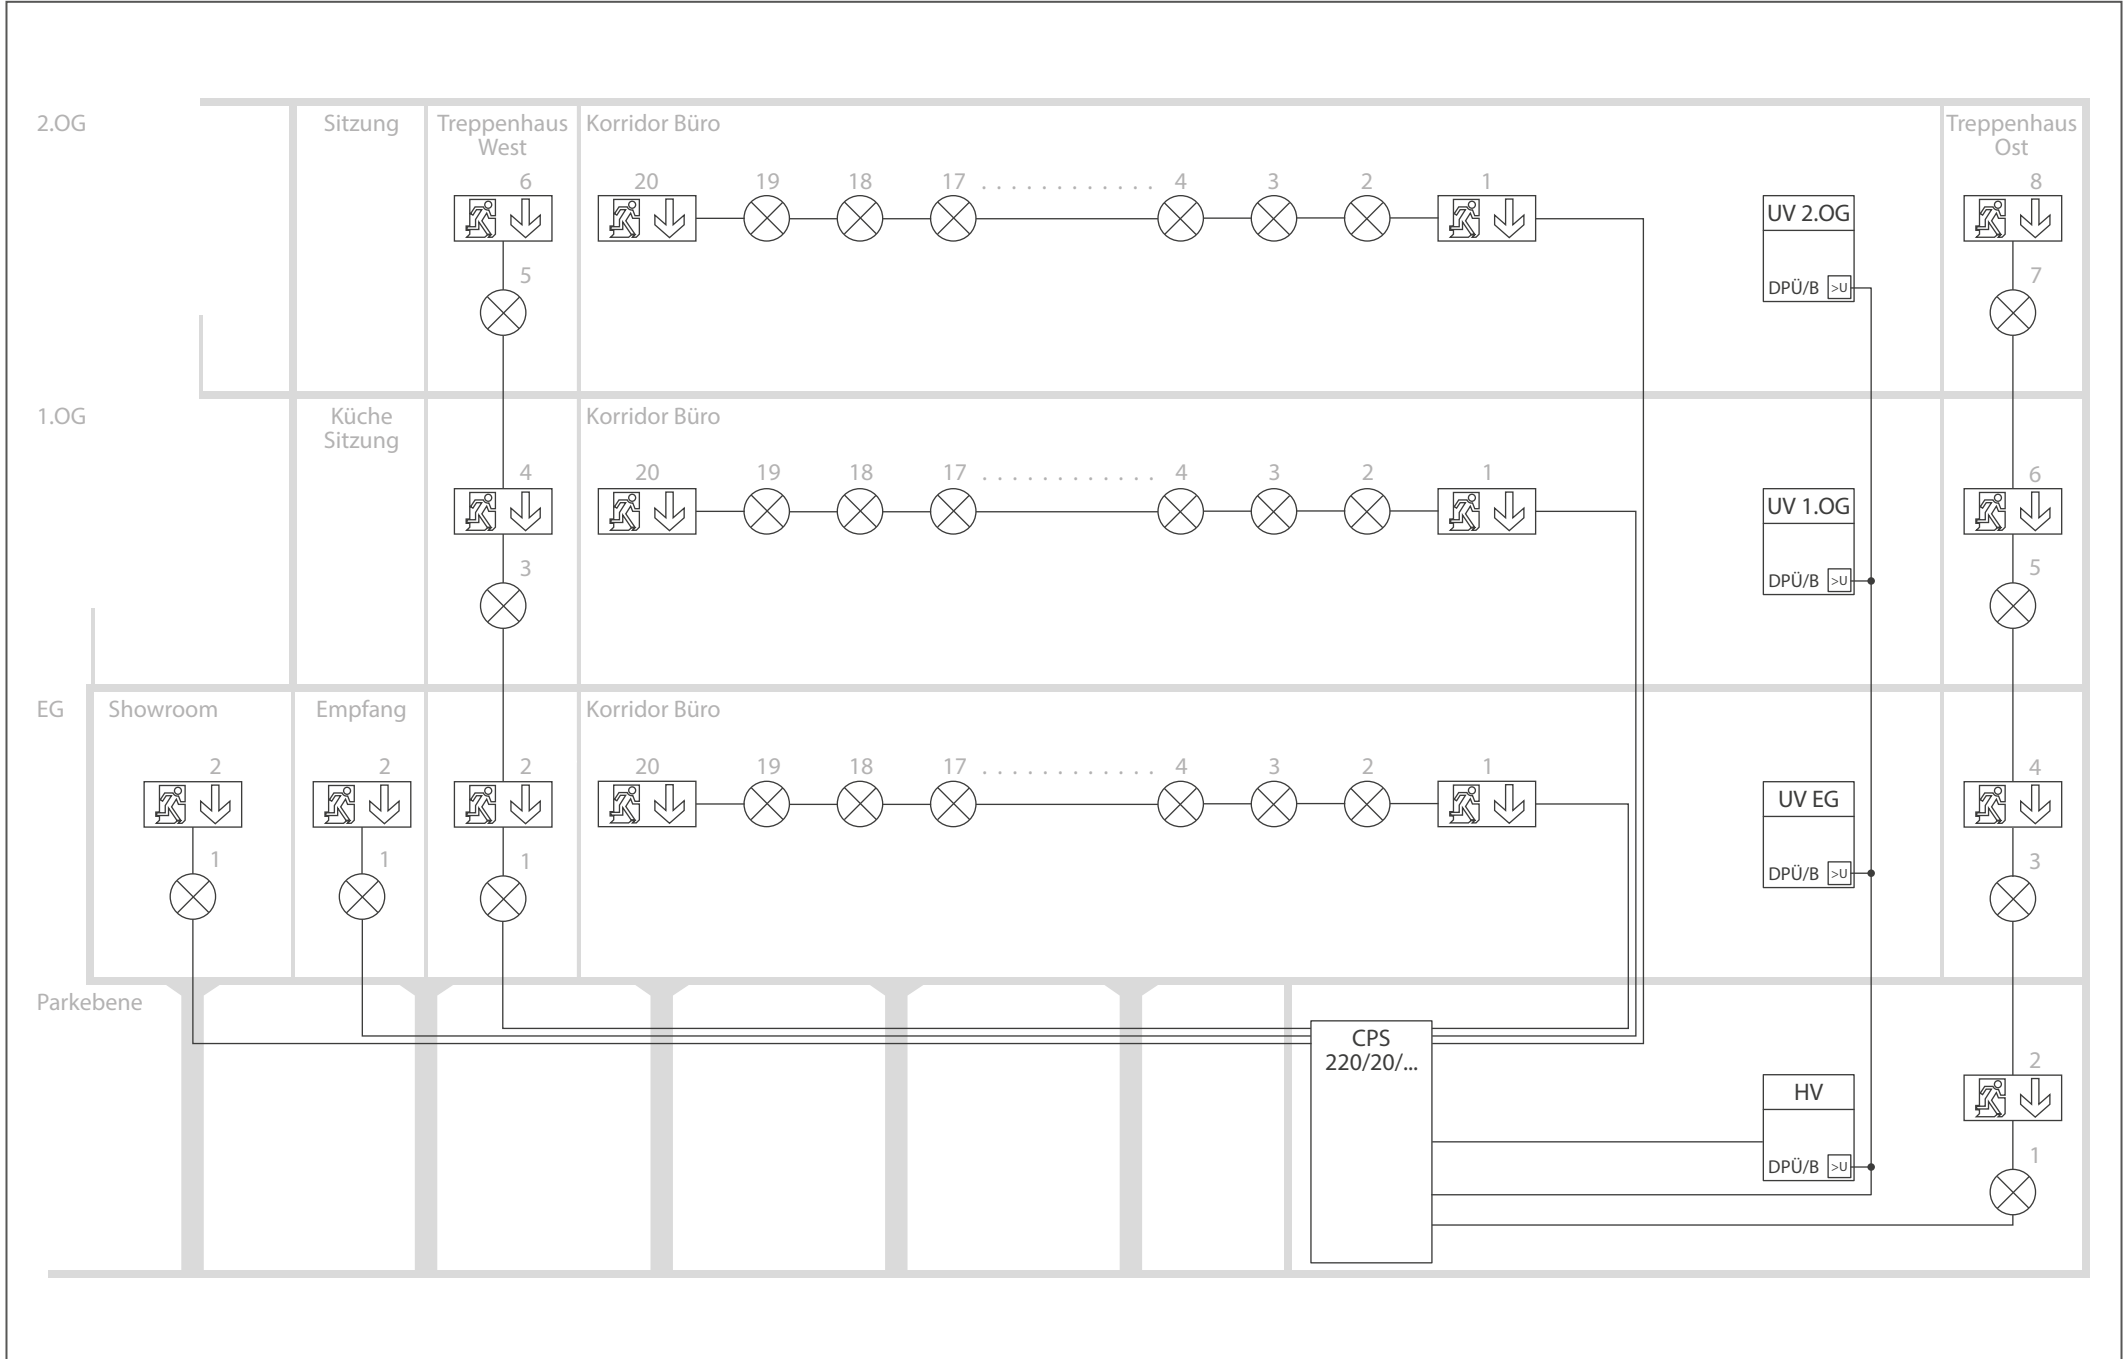

Prinzip CPS 220/20/5,5KW mit Unterstationen

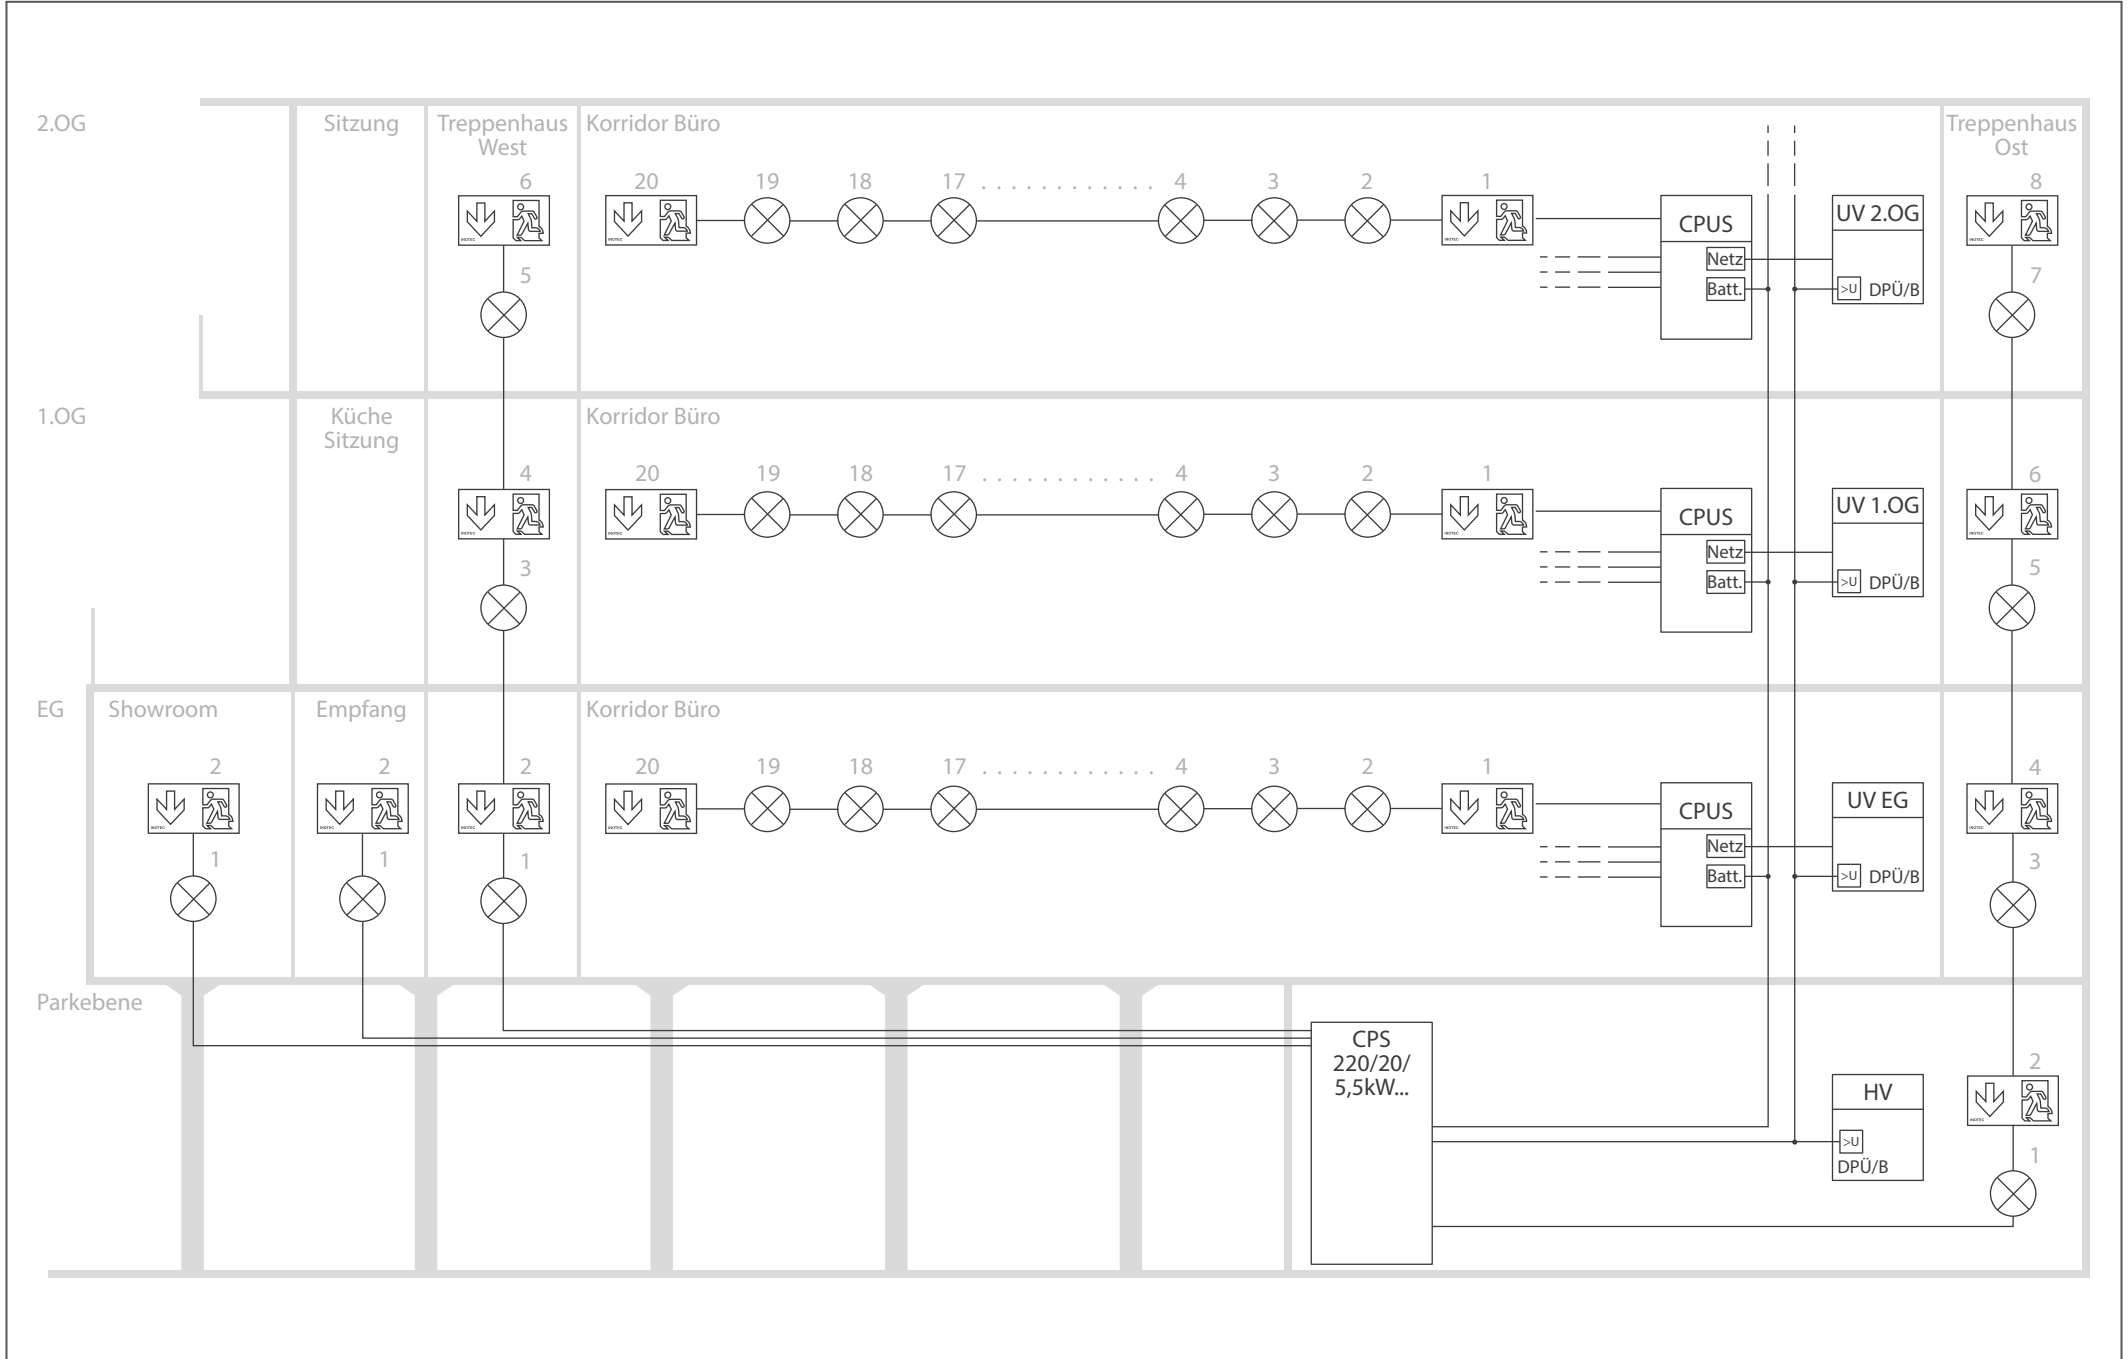

Prinzip CPS 220/20/5,5KW mit BUS-Unterstationen

