



Prinzip CPS 220/48.1

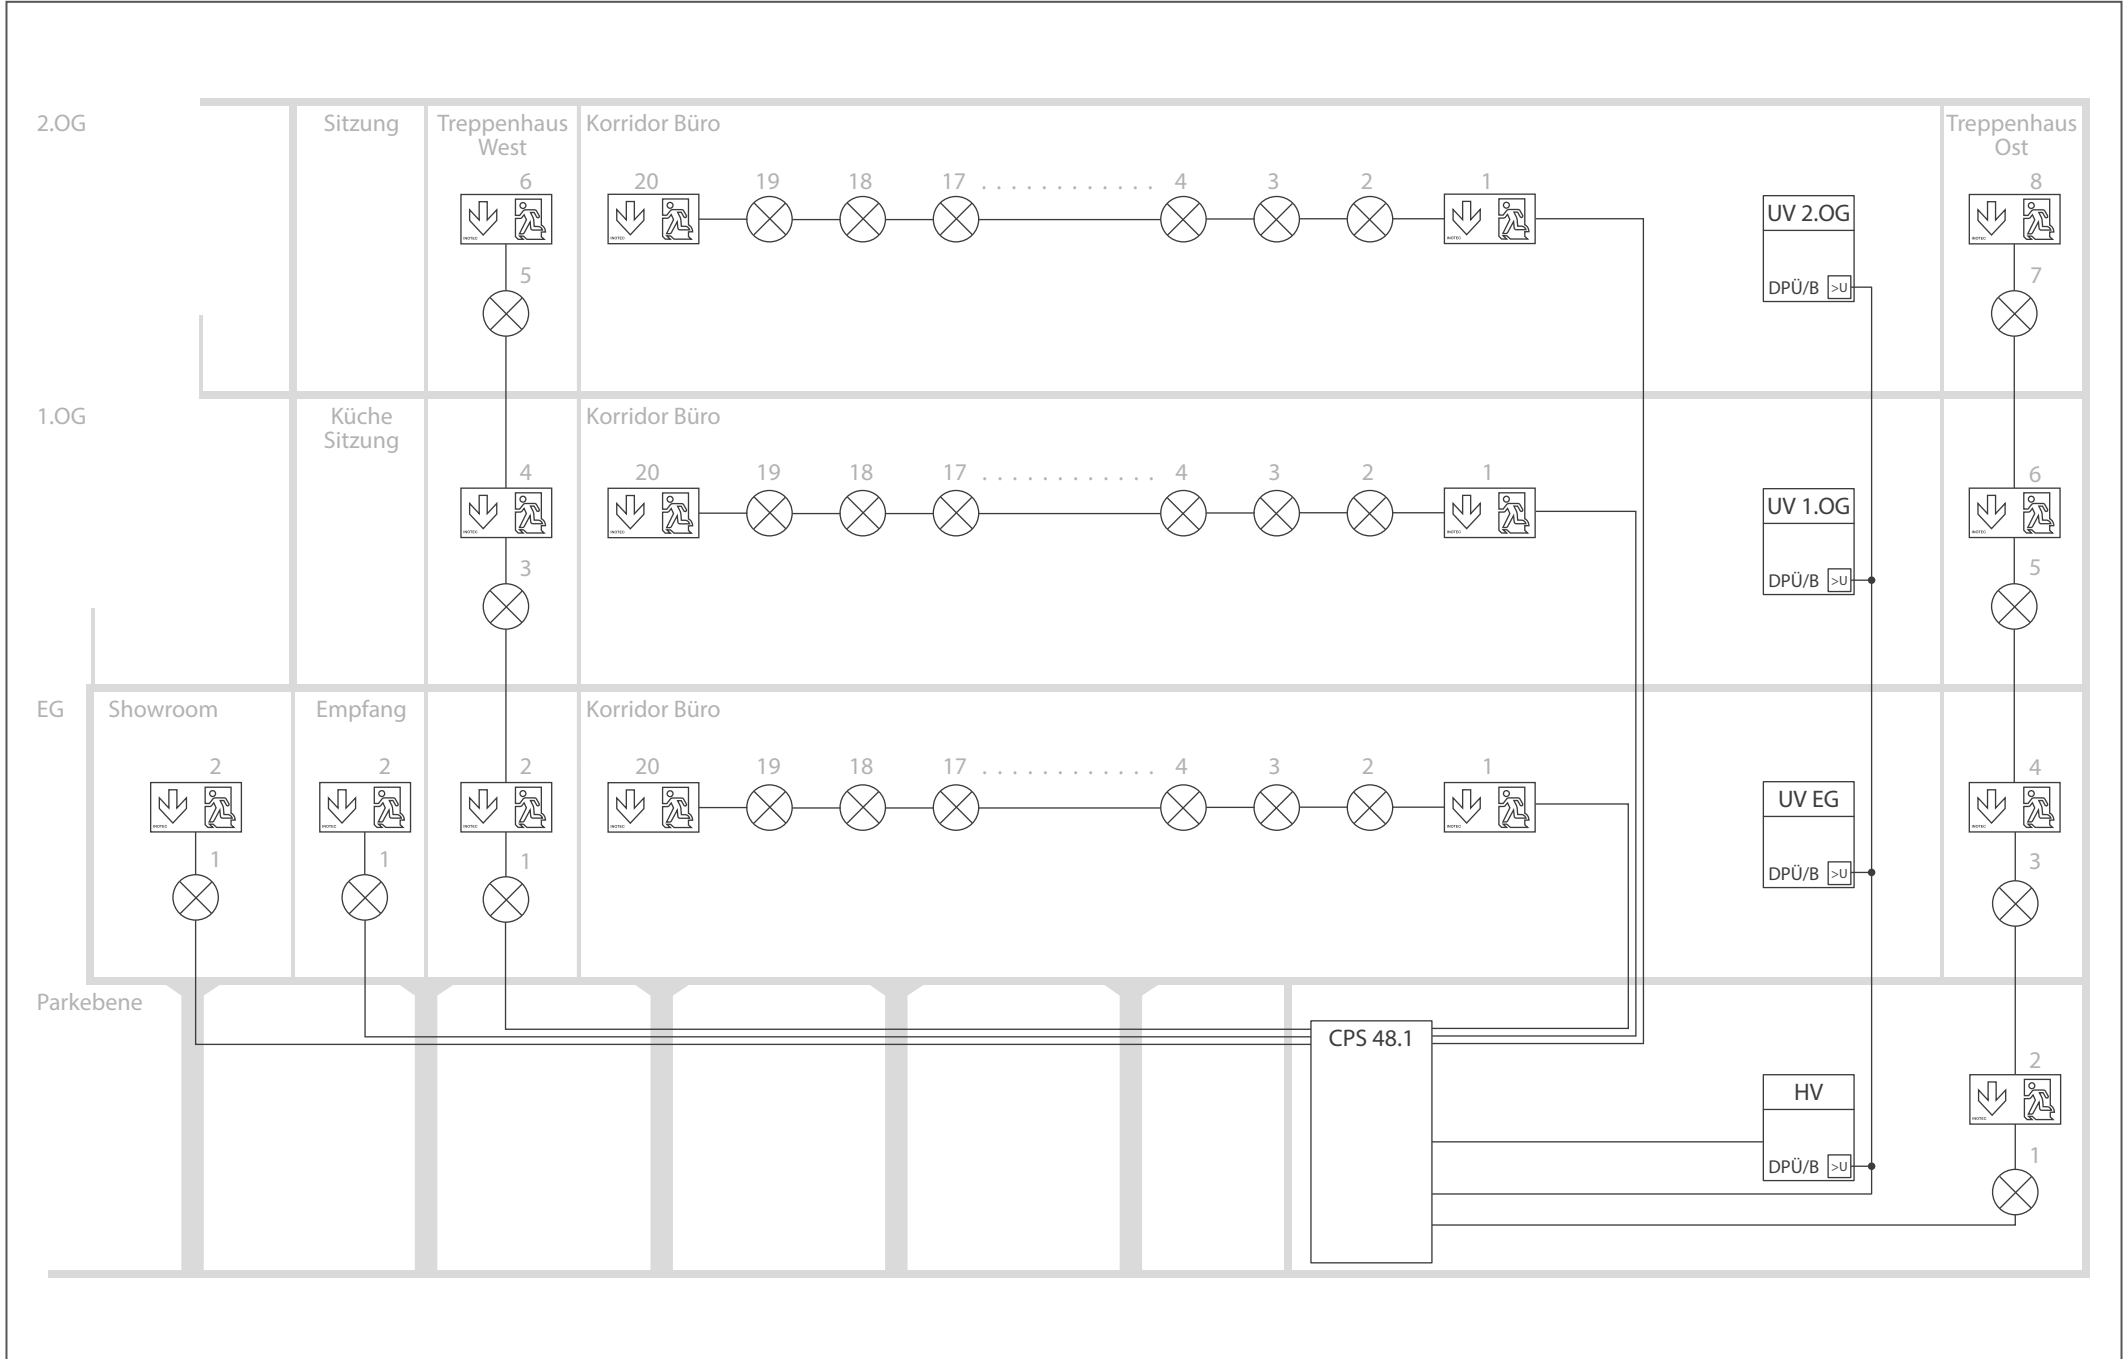

Prinzip CPS 220/48.1 mit Unterstationen

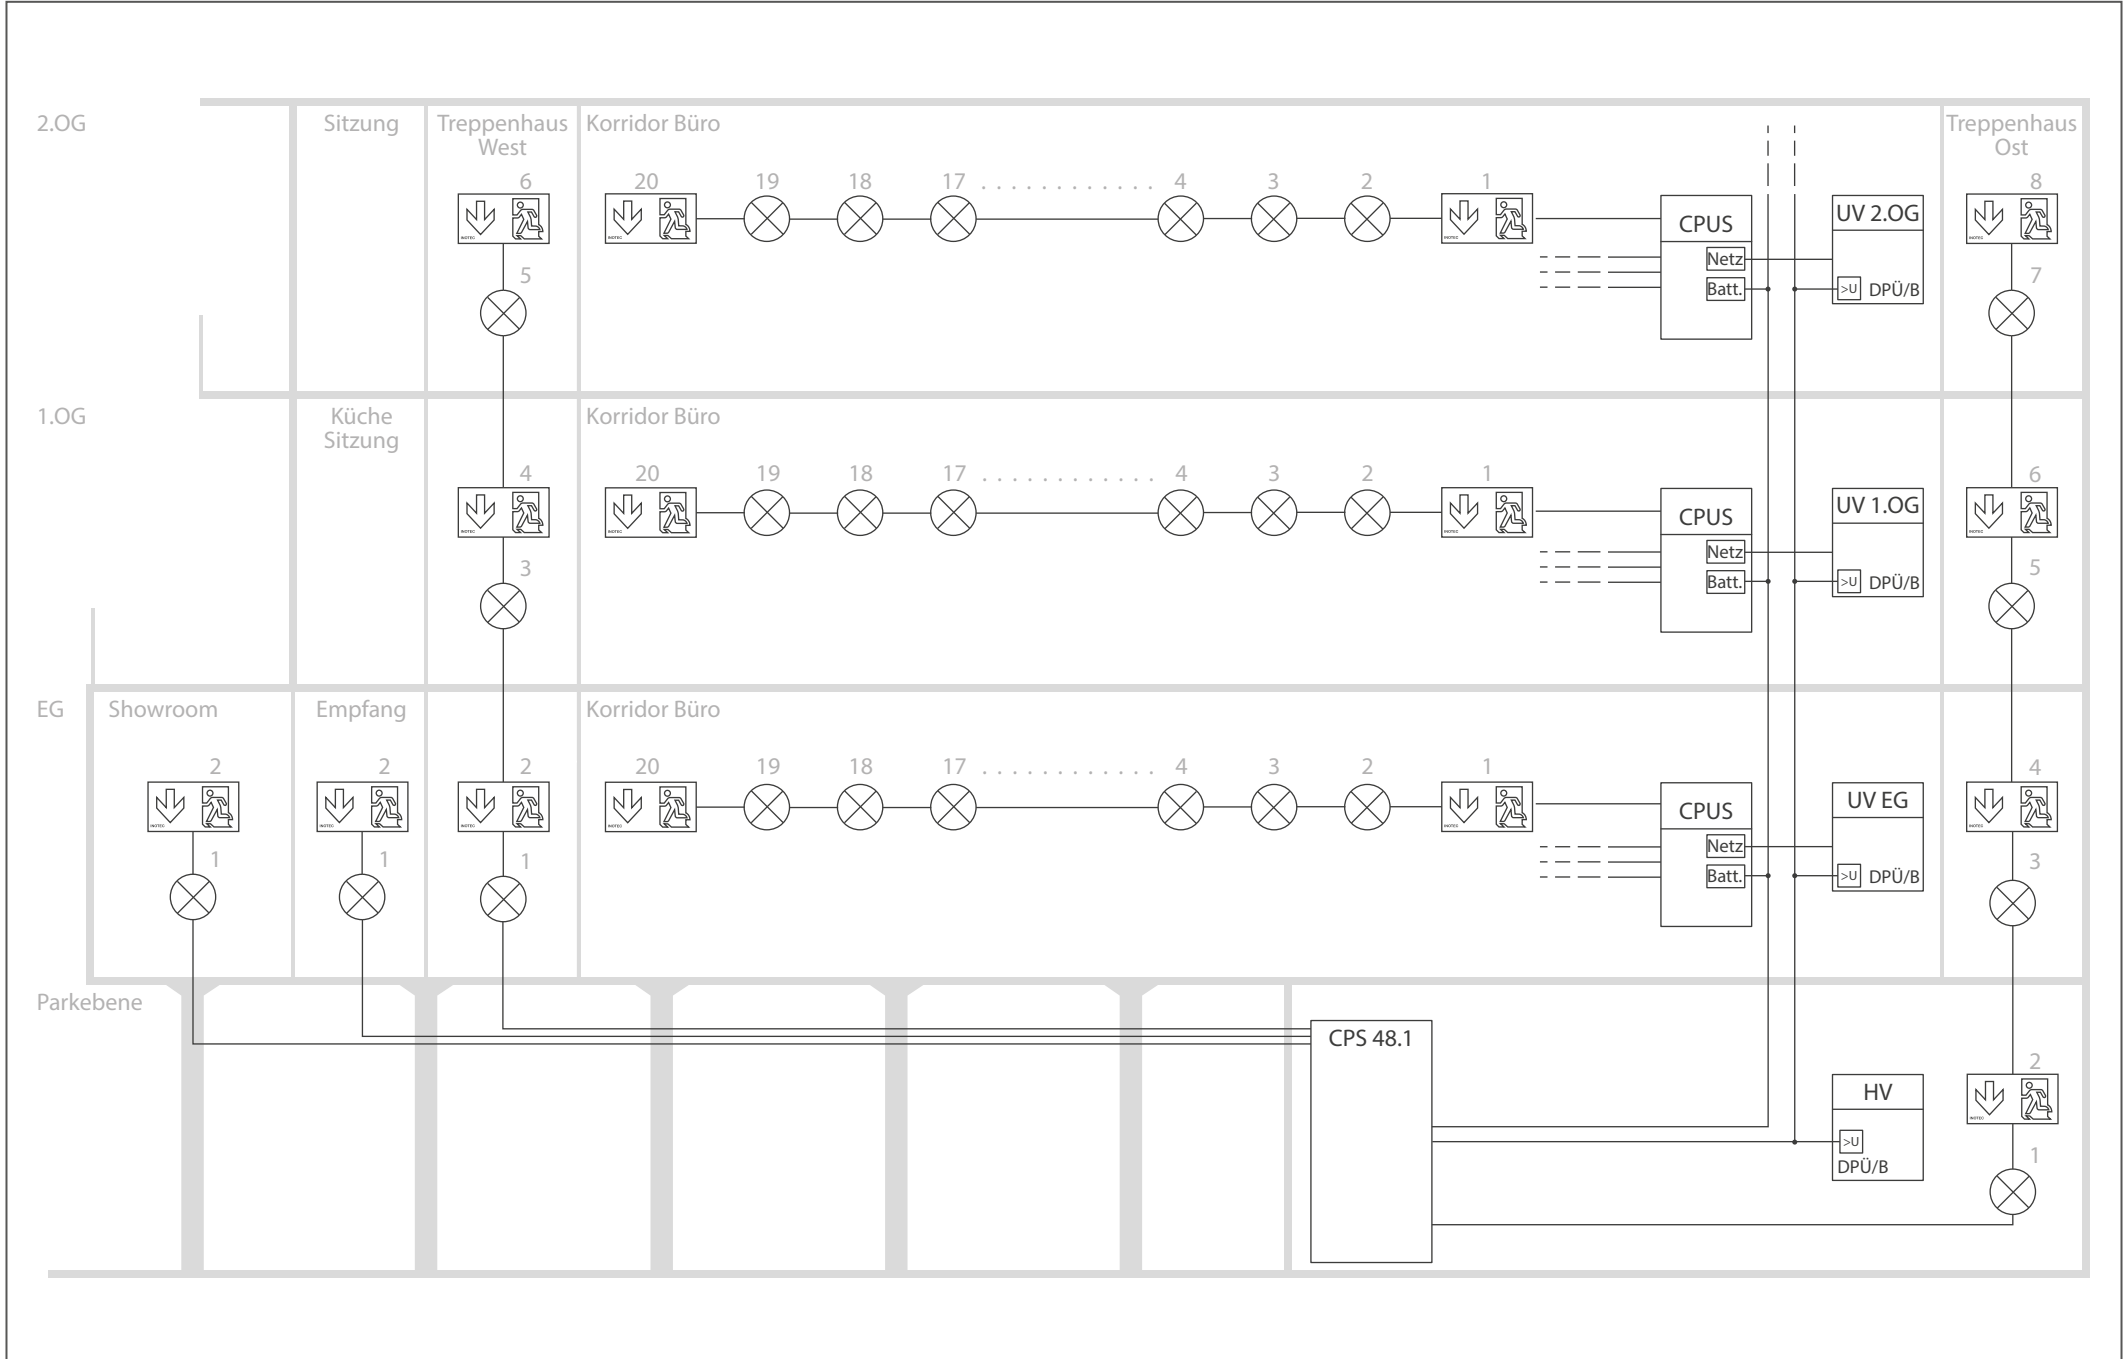

Prinzip CPS 220/48.1 mit BUS-Unterstationen

